

ROMANIA

JUDETUL CONSTANTA

CONSILIUL LOCAL NAVODARI

## HOTĂRÂRE nr. 228/30.09.2009

Privind participarea oraşului NĂVODARI la "Programul naţional de îmbunătăţire a calităţii mediului prin realizarea de spaţii verzi în localităţi" – "Infăntare PARC (SCUAR PUBLIC) – TARA PITICILOR ORAS NAVODARI"

Consiliul Local Navodari intrunit in sedinta ordinara din 30.09.2009;

*Luand in dezbatere:*

Expunerea de motive a domnului primar, Nicolae Matei, proiectul de hotarare initiat de acesta, Raportul compartimentului de specialitate, avizele comisiilor de specialitate;

Avand în vedere prevederile Ordonanţei de Urgenţă a Guvernului nr. 59/2007 privind instituirea Programului naţional de îmbunătăţire a calităţii mediului prin realizarea de spaţii verzi în localităţi, cu modificarile si completarile ulterioare , dispoziţiile Ordinului nr. 1107/20.08.2009 pentru aprobarea Ghidului de finanţare al Programului naţional de îmbunatatire a calitatii mediului prin realizarea de spatii verzi în localitati,;

În temeiul prevederilor art. 36 alin. 2 lit. b), 36(2), lit" c", 36(4), lit" a", 36 alin. 4 lit. d) , e), f) şi art. 45 din Legea 215 / 2001 privind administraţia publică locală, republicata, cu modificarile si completarile ulterioare;

### HOTARASTE:

**Articolul 1-** Se aproba participarea Oraşului Năvodari, membru fondator al Asociaţiei de dezvoltare intercomunitară "Zona Metropolitană Constanţa", localitate componentă a polului naţional de creştere Constanţa, la "Programul naţional de îmbunătăţire a

**calității mediului prin realizarea de spații verzi în localități”, în cadrul primei sesiuni de depunere a proiectelor din anul 2009;**

**Articolul 2-** Se aproba studiul de fezabilitate și indicatorii tehnico-economici pentru obiectivul de investiții din cadrul proiectului **“Infiiintare PARC (SCUAR PUBLIC) – ȚARA PITICILOR ORAS NAVODARI”**, prevăzuți în anexa nr. 1 la prezenta hotărare;

**Articolul 3-** Se aproba, în cazul în care proiectul **“Infiiintare PARC (SCUAR PUBLIC) – ȚARA PITICILOR ORAS NAVODARI”** va îndeplini criteriile pentru a primi finanțare din Fondul pentru Mediu, încheierea în termenul prevăzut prin reprezentantul legal, d-nul Matei Nicolae, Primarul Orașului Năvodari, a contractului de finanțare nerambursabilă;

**Articolul 4-** Se aproba contribuția proprie în cuantum de 53.292,32 lei (inclusiv TVA) reprezentând cheltuieli neeligibile ale proiectului **“Infiiintare PARC (SCUAR PUBLIC) – ȚARA PITICILOR ORAS NAVODARI”**;

**Articolul 5-** (1) Terenul în suprafața de 4500 mp. este situat, după cum urmează:

- *Nord* - Școala Generală nr. 3 – “Tudor Arghezi” Năvodari;
- *Vest* – Grupul Școlar „Lazăr Edeleanu”;
- *Est* – Teren Consiliul Local Navodari;
- *Vest* – Teren Consiliul Local Navodari.

*Terenul prevăzut la art5(1) aparține domeniului public al localității și este pus la dispoziție pentru implementarea proiectului;*

(2) Planul de situație al terenului sus-menționat constituie anexa nr. 2 la prezenta hotărare;

(3) Suprafața de teren se află la poziția nr. 28 din inventarul domeniului public al Orașului Năvodari aprobat prin H.C.L. nr. 79/26.10.2000;

(4) Suprafața de spațiu verde a Orașului Năvodari la data aprobării prezentei hotărâri este de 24 324 mp. ;

**Articolul 6 (1)-** Se împuternicește Primarul Orașului Năvodari, d-nul Matei Nicolae, să semneze toate actele necesare și contractul de finanțare în numele Orașului Năvodari;

(2) Se împuternicește d-na Tîrșoagă Viorica, Șef Birou „Managementul Programelor” din cadrul Direcției Juridice – Corp Control, să fie responsabil de proiect, să reprezinte Orașul Năvodari în relația cu Administrația Fondului de Mediu și cu alte instituții abilitate în vederea derulării proiectului;

**Articolul 7-** Consiliul Local al Orașului Năvodari își ia angajamentul ca întocmirea documentației de achiziție publică, organizarea, derularea procedurii de achiziție publică și realizarea lucrărilor se vor efectua în conformitate cu prevederile legale în vigoare privind achizițiile publice;

**Articolul 8-** Anexele nr. 1-2 fac parte integrantă din prezenta hotărâre;


**Articolul 9-** La data adoptării prezentei hotărâri, se abrogă H.C.L. nr. 207/24.08.2009;

**Articolul 10-** Compartimentul administrație publică locală, autoritate tutelară, relația cu consiliul local va comunica această hotărâre Instituției Prefectului-Județul Constanța, d-lui primar, Direcției administrarea domeniului public și privat, Serviciului achiziții publice-investiții, Direcției Juridice-Corp Control, Direcției Economice, organelor de conducere ale Zonei Metropolitane Constanța, Ministerului Mediului, Biroului Resurse Umane- Comunicare- Relații Publice.

*Hotărârea a fost adoptată cu 19 voturi ”PENTRU”, 0 voturi ”IMPOTRIVA” și 0 ”ABTINERI”, la sedința fiind prezenți 19 consilieri din 19 consilieri în funcție.*

**PRESEDINTE DE SEDINȚA,**

**Dna. LUCIANA POPA**

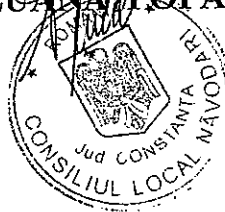

**CONTRASEMNEAZA,**  
**Secretar, DIANA PĂTRU**

Anexa nr. 1

**Deviz general proiect " INFIINTARE PARC (SCUAR PUBLIC) – TARA PITICILOR ORAȘ NĂVODARI" - "Programul național de îmbunătățire a calității mediului prin realizarea de spații verzi în localități"**

NR CRT	COSTURILE INVESTITIEI	LEI FARA TVA	TVA	TOTAL VALOARE LEI	TOTAL EURO (inclusiv TVA)
<b>1</b>	<b>TOTAL INVESTITITIE</b>	<b>1.223.458,36</b>	<b>232.457,09</b>	<b>1.455.915,45</b>	<b>345.921,75</b>
	DIN CARE CONSTRUCTII MONTAJ	1.009.090,17	191.727,13	1.200.817,30	285.311,09
<b>2</b>	<b>COSTURI ELIGIBILE</b>	<b>1.178.674,90</b>	<b>223.948,23</b>	<b>1.402.623,13</b>	<b>333.259,63</b>
<b>2.1</b>	Proiectare (5% din costurile eligibile)	<b>58.984,52</b>	<b>11.207,06</b>	<b>70.191,58</b>	<b>16.677,34</b>
<b>2.3</b>	Cheltuieli pentru investitia de baza	<b>816.557,37</b>	<b>155.145,90</b>	<b>971.703,27</b>	<b>230.874,18</b>
	Vegetatie	270.667,31	51.426,79	322.094,10	76.528,73
	Instalatie electrica	301.811,37	57.344,16	359.155,53	85.334,43
	Instalatie irigat	87.018,38	16.533,49	103.551,87	24.603,66
	Drenaje	68.832,00	13.078,08	81.910,08	19.461,62
	Amenajare alei si spatii de agrement	88.228,31	16.763,38	104.991,69	24.945,75
<b>2.4</b>	Sistematizare verticala	<b>184.367,23</b>	<b>35.029,77</b>	<b>219.397,00</b>	<b>52.128,16</b>
<b>2.5</b>	Dotari	<b>84.003,40</b>	<b>15.960,65</b>	<b>99.964,05</b>	<b>23.751,20</b>
	Mobilier locuri de joaca (inclusiv echipamente de fitness)	56.942,21	10.819,02	67.761,23	16.099,89
	Mobilier urban (banci, mese si pergole)	24.061,19	4.571,63	28.632,82	6.803,08
	Recipiente pentru colectarea deseurilor	3.000,00	570,00	3.570,00	848,22
<b>2.6</b>	Organizare de santier	<b>12.248,36</b>	<b>2.327,19</b>	<b>14.575,55</b>	<b>3.463,11</b>
<b>2.7</b>	Diverse si neprevazute	<b>22.514,02</b>	<b>4.277,66</b>	<b>26.791,68</b>	<b>6.365,63</b>
<b>3</b>	<b>COSTURI NEELIGIBILE</b>	<b>44.783,47</b>	<b>8.508,86</b>	<b>53.292,32</b>	<b>12.662,12</b>
<b>3.1</b>	Proiectare	<b>1.015,48</b>	<b>192,94</b>	<b>1.208,42</b>	<b>287,12</b>
<b>3.2</b>	Consultanta - publicitate	<b>9.005,61</b>	<b>1.711,07</b>	<b>10.716,67</b>	<b>2.546,25</b>
<b>3.3</b>	Taxe pentru avize si autorizatii	<b>9.005,61</b>	<b>1.711,07</b>	<b>10.716,67</b>	<b>2.546,25</b>

3.4	Studii de teren	4.502,80	855,53	5.358,34	1.273,13
3.5	Asistenta tehnica	9.005,61	1.711,07	10.716,67	2.546,25
3.6	Organizarea procedurilor de achizitie	0,00	0,00	0,00	0,00
3.7	Comisioane, taxe, cote legale, costul creditului	12.248,36	2.327,19	14.575,55	3.459,00
<b>FINANTARE</b>		<b>1.178.674,90</b>	<b>223.948,23</b>	<b>1.402.623,13</b>	<b>333.259,63</b>
<b>COFINANTARE</b>		<b>44.783,47</b>	<b>8.508,86</b>	<b>53.292,32</b>	<b>12.662,12</b>

### Capacitati fizice si valorice

nr crt	Indicatori fizici si valorici	UM	Valori
1	Suprafata de teren reabilitata	mp	4.500,00
2	Costul investitiei	lei	1.455.915,45
3	Cost specific	lei/mp	323,54
4	Suprafata spatiu verde amenajata (inclusiv alveole)	mp	3.373,66
5	Cost vegetatie	lei	322.094,10
6	Cost specific vegetatie	lei/mp	95,47
7	Raport intre valoare de investitie si valoarea vegetatiei	%	22,12

### Alti indicatori specifici

nr crt	Indicatori de mediu	UM	Valori
1	Suprafata de spatiu verde existent in prezent	mp	24.324,00
2	Numar locuitori	nr	32.390,00
3	Suprafata specifica de spatiu verde existenta in prezent	mp/locuitor	0,75
4	contributia proiectului la cresterea suprafetei de spatiu verde amenajat	mp/locuitor	0,14
5	Suprafata de spatiu verde amenajat rezultata ca urmare a realizarii proiectului	mp/locuitor	1,20


## Indicatori privind acordarea punctajului conform ghidului de finantare

nr crt	Indicatori privind acordarea punctajului conform ghidului de finantare	conditii indeplinite	punctaj
1	Oras mediu ( 32.390 locuitori; infiintare parc)	32.390 locuitori	7,00
		Infiintare parc	
2	Suprafata verde / locuitor	0,75	10,00
3	Contributie proprie	3,66%	0,00
4	Suprafata parc	4.500,00	3,00
5	Iluminat	sist. Fotovoltaic	5,00
	Instalatie de irigatie	da	5,00
6	Suprafata alei/material ecologic	9,78%	5,00
		Mat. Ecologic	5,00
7	Imprejmuire	gard viu	10,00

**PRESEDINTE DE ŞEDINŢĂ,  
D-na POPA LUANA**



**CONTRASEMNEAZĂ,  
Secretar, PĂTRU DIANA**

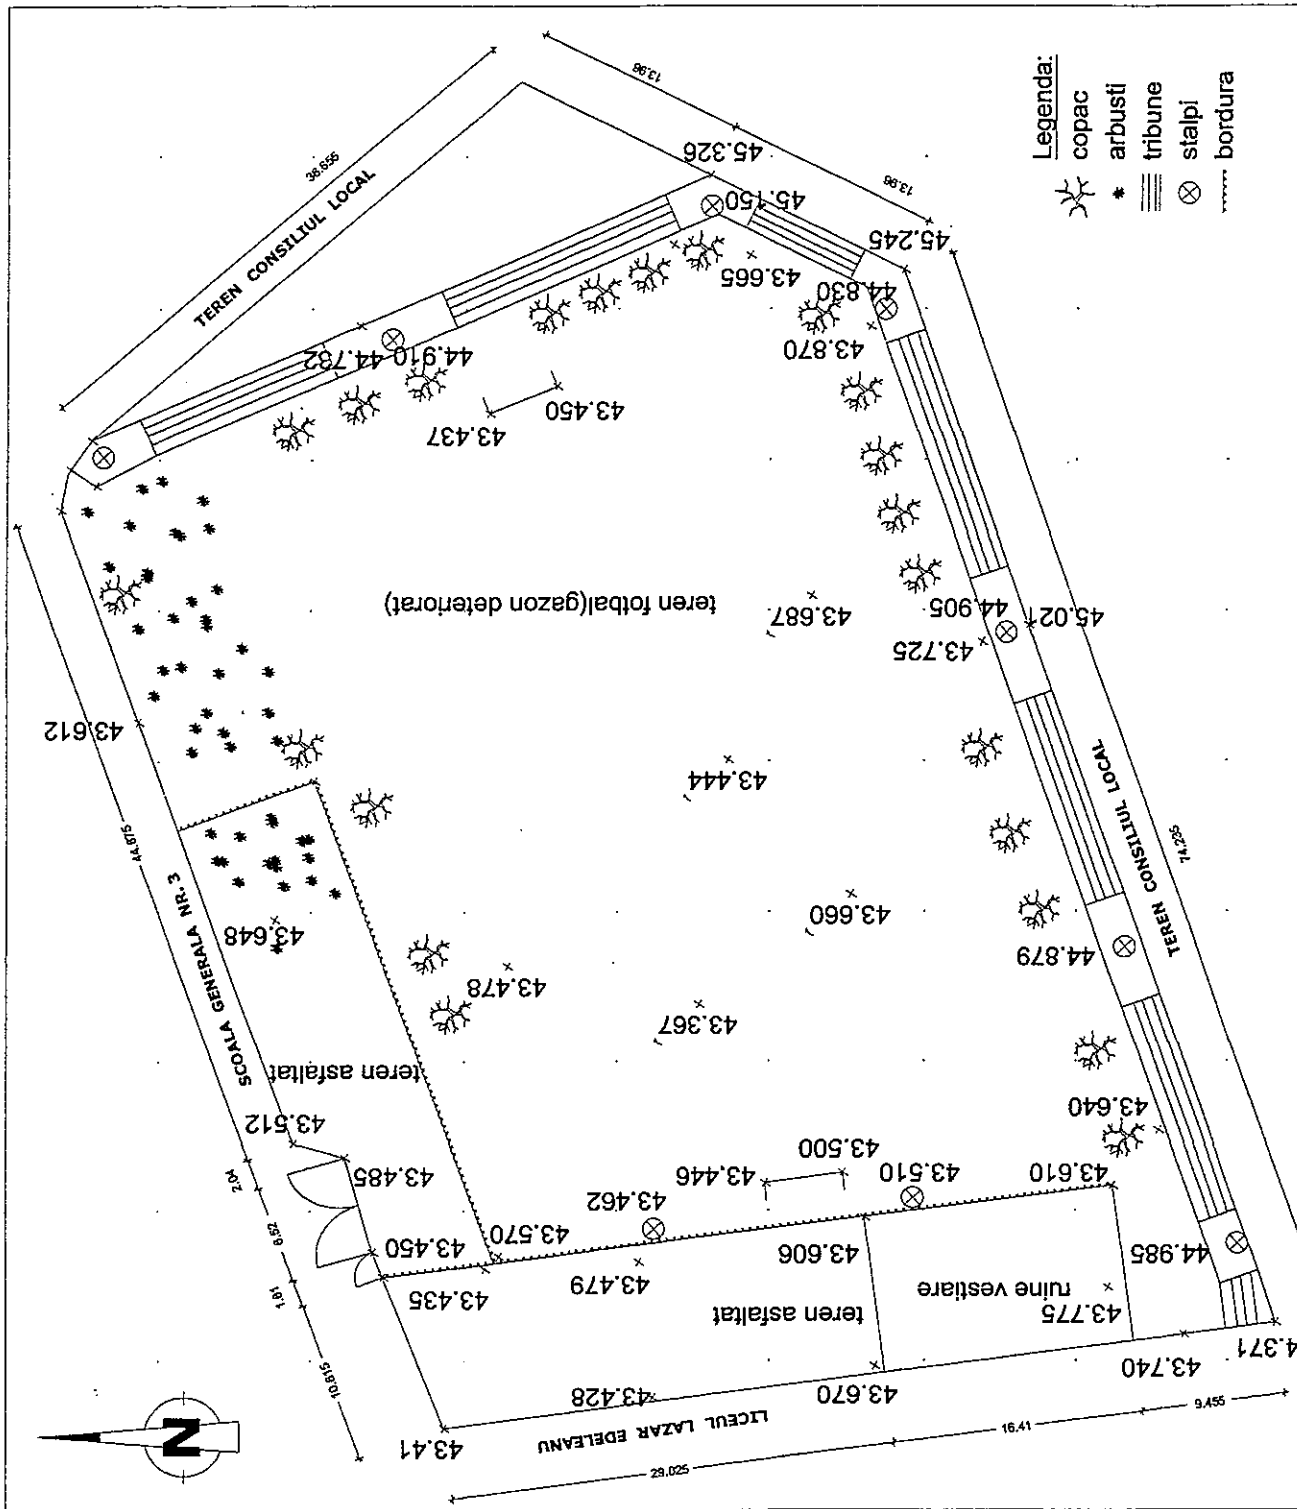

- Legenda:
- copac
  - arbusti
  - tribune
  - stalpi
  - bordura



Proiectat	Burtolu M.	Planşa:	P 1 A
Desenat	Antohei S.	Masa neta	
Verificat	Blana I.	Scara:	1 : 500
Aprobat	Blana I.	Data:	SEPT. 2009
S.C. BLASOR GROUP S.R.L CONSTANTA, JUD. CONSTANTA			

**STUDIU DE FEZABILITATE**  
 - PLAN DE SITUATIE 1/500, EXISTENT -

**INFINTARE SCUAR PUBLIC**  
 - TARA PITICILOR -  
 IN ORASUL NAVODARI, JUD. CONSTANTA  
 BENEFICIAR : PRIMARIA ORAS NAVODARI,  
 JUDETUL CONSTANTA